





VILLE DE SION

PLAN DE SITUATION

Echelle : 1:10'000

Projet d'un centre d'enseignement "Pôle musical"

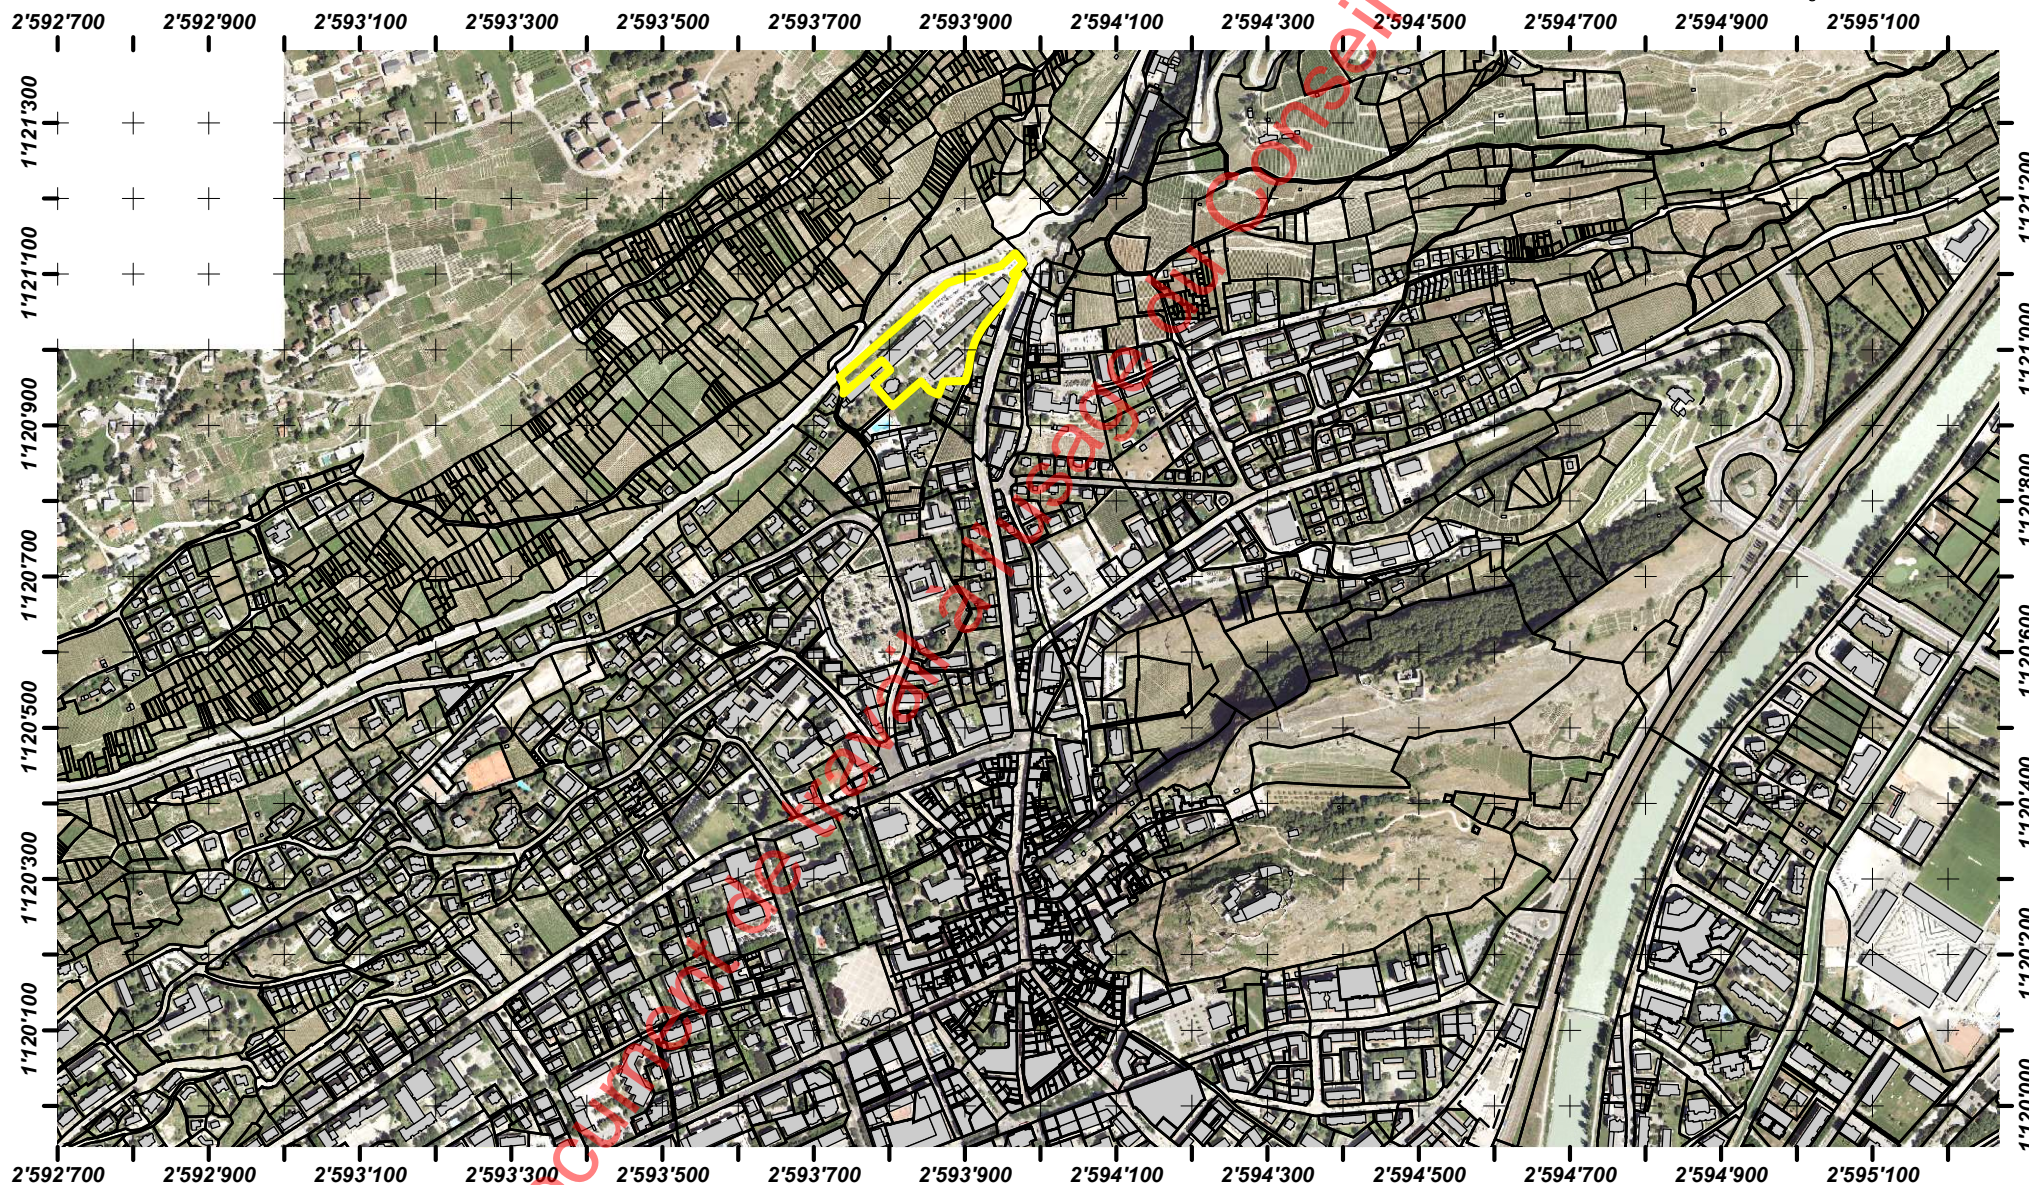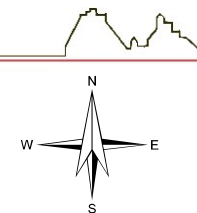

L'exactitude des limites et des surfaces n'est pas garantie.

Copie à usage interne.