

MODIFICATION PARTIELLE DU PAZ
RESEAU DE CHAUFFAGE A DISTANCE

ECHELLE 1 : 10'000

20 septembre 2018

Modification décidée par le CM en séance du 05.09.2019

AZUR Roux & Rudaz sàrl | rue du Scex 16B | 1950 Sion
+41.27.323.02.06 | info@azur-sarl.ch | www.azur-sarl.ch

Décision du Conseil Municipal, en date du :

le Président


le Secrétaire

Approbation par le Conseil Général, en date du :

le Président

le Secrétaire

Homologation par le Conseil d'Etat, en date du :

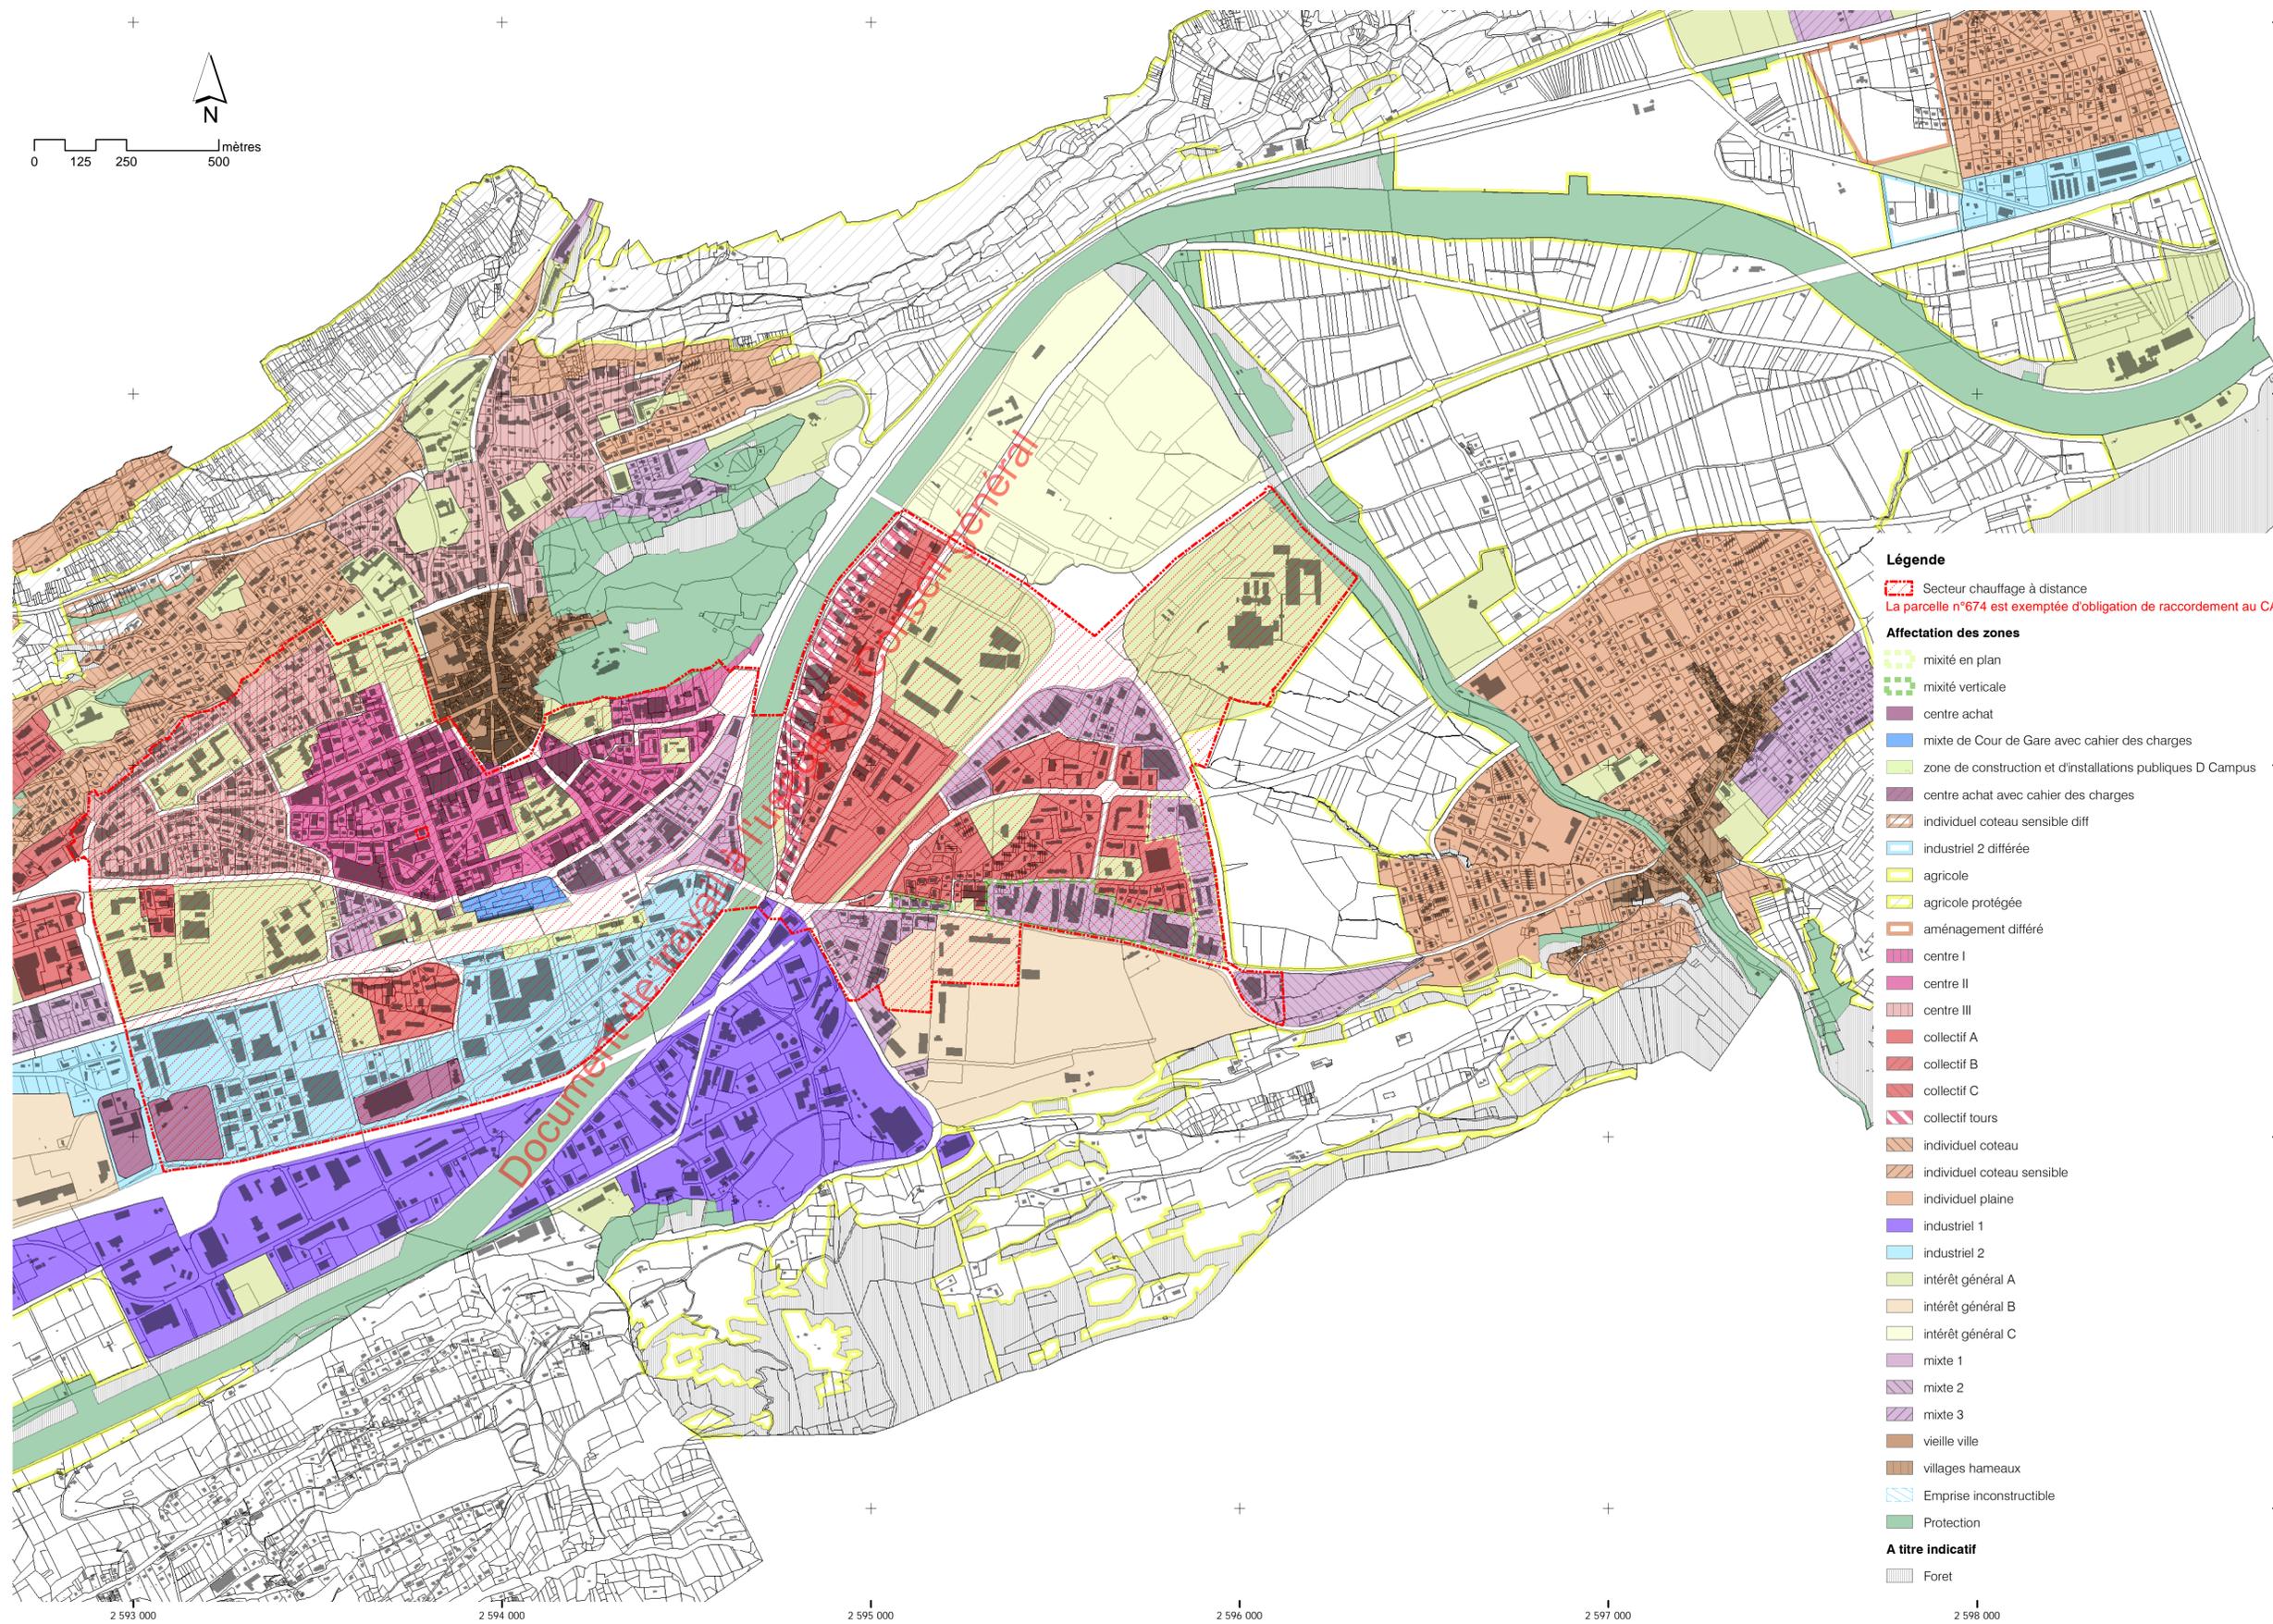

Légende

Secteur chauffage à distance
La parcelle n°674 est exemptée d'obligation de raccordement au CAD

Affectation des zones

- mixité en plan
- mixité verticale
- centre achat
- mixte de Cour de Gare avec cahier des charges
- zone de construction et d'installations publiques D Campus
- centre achat avec cahier des charges
- individuel coteau sensible diff
- industriel 2 différée
- agricole
- agricole protégée
- aménagement différé
- centre I
- centre II
- centre III
- collectif A
- collectif B
- collectif C
- collectif tours
- individuel coteau
- individuel coteau sensible
- individuel plaine
- industriel 1
- industriel 2
- intérêt général A
- intérêt général B
- intérêt général C
- mixte 1
- mixte 2
- mixte 3
- vieille ville
- villages hameaux
- Emprise inconstructible
- Protection
- A titre indicatif**
- Forêt