


Exemple de plan à soumettre pour une mise à l'enquête

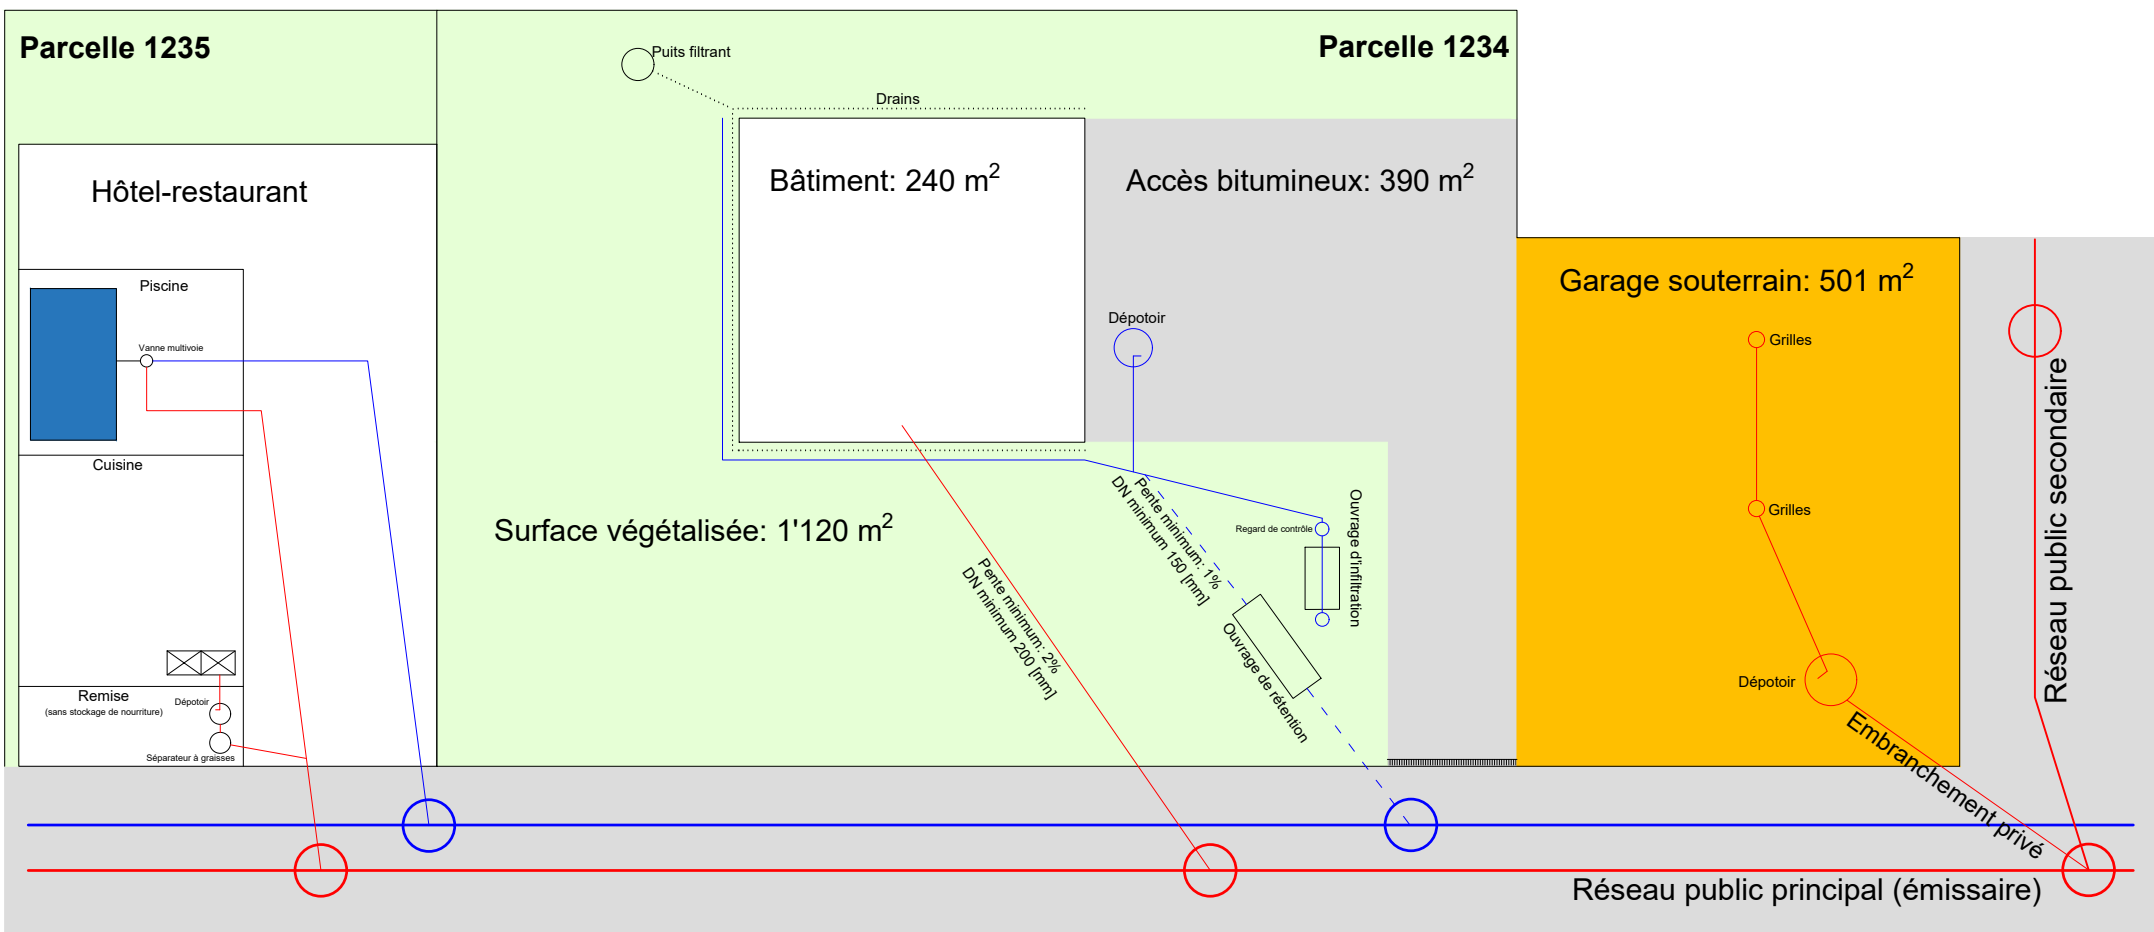

Légende:

- Canalisations eaux usées
- Canalisations eaux claires
- - - Si infiltration impossible

Surfaces parcelle 1234:

- Bâtiment: 240 m²
 - Accès bitumineux: 390 m²
 - Surface végétalisée: 1'120 m²
 - Surface verte sur dalle: 501 m²
- Surface totale: 2'251 m²